



- 11a Schutzmatte
- 11a EPDM-Dachbahn
- 16-20 FD - Gefälledämmung
- 11a Dampfsperre
- 12 Brettstapeldecke

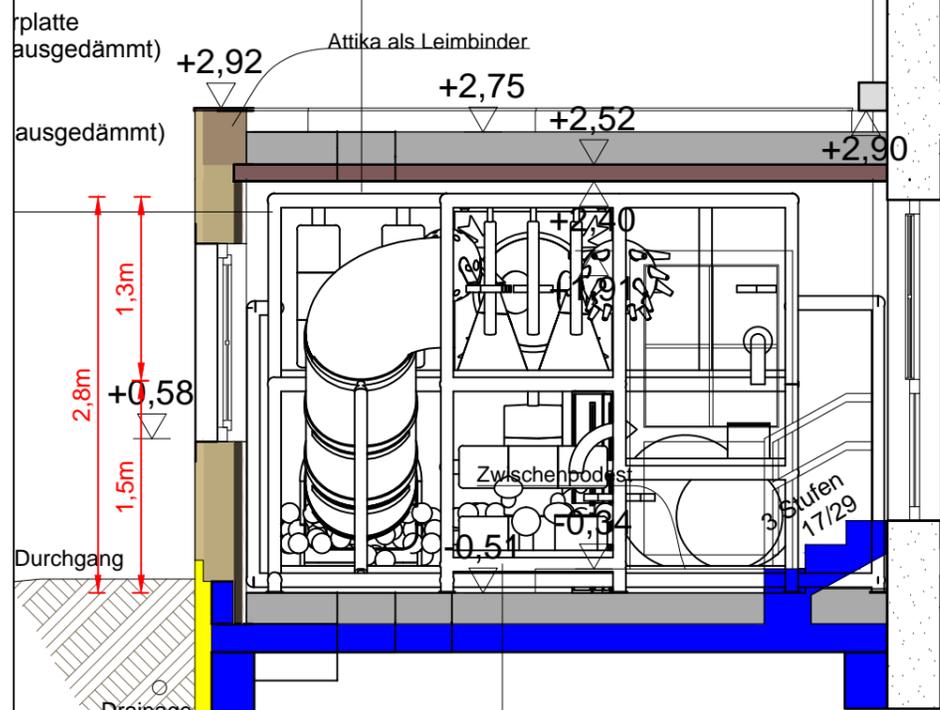

nente auf tragfähigen Boden  
frostfreier Tiefe gründen!!!

- 1,5 Bodenbelag
- 6,5 Heizestrich
- 11a PE-Folie
- 8 Dämmung
- 6 Beschüttung
- 11a Abdichtung
- 20 Stahlbetonsohle
- Rollierung
- gewachsenes Erdreich

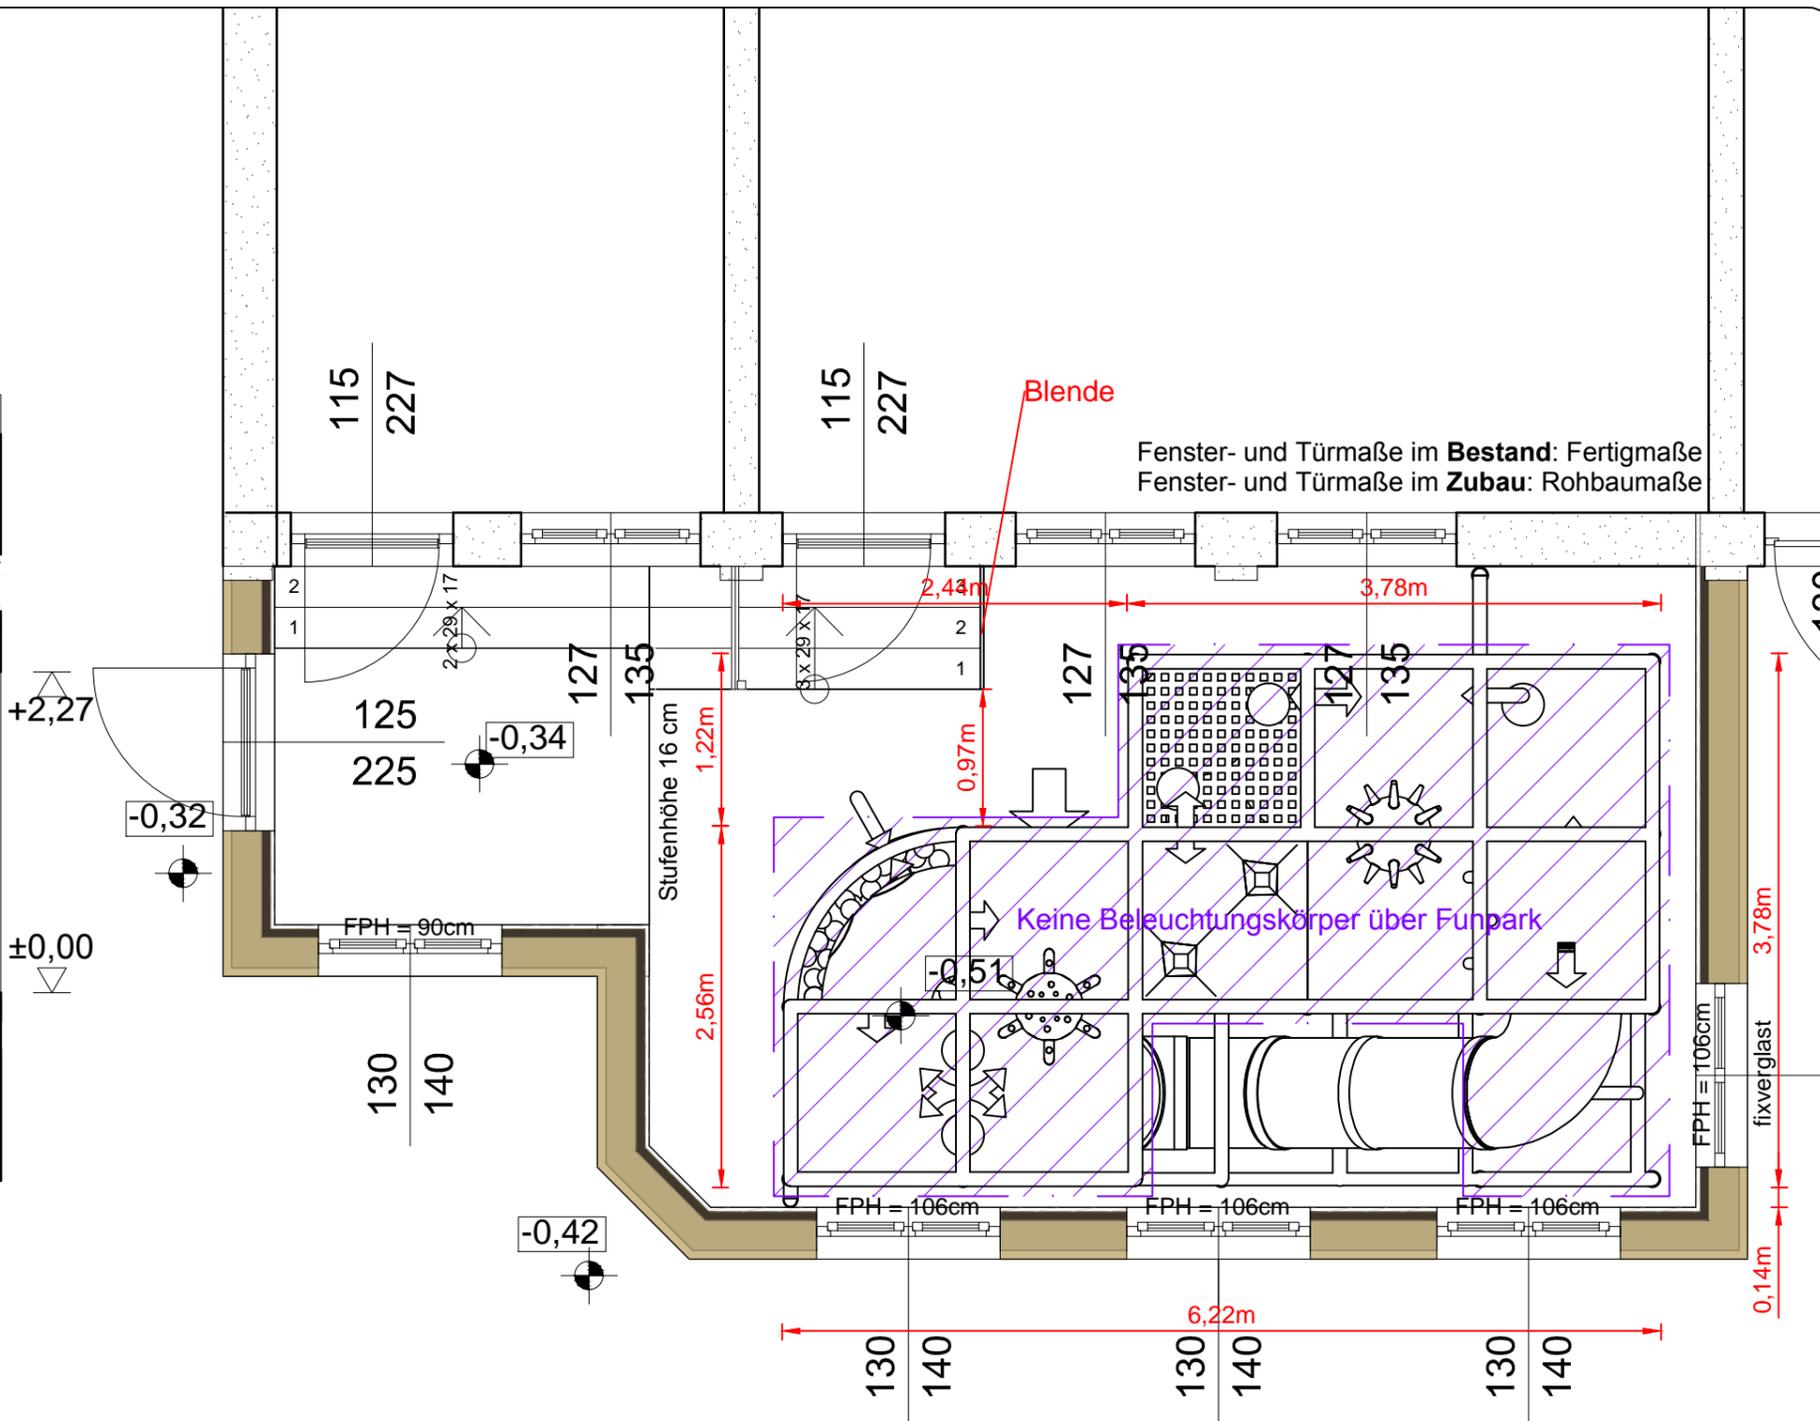

Fenster- und Türmaße im **Bestand**: Fertigmaße  
Fenster- und Türmaße im **Zubau**: Rohbaumaße

Keine Beleuchtungskörper über Funpark

Datum: 15.10.2012 | Gez:MH | Maßstab: 1:50 (A3)

P1201-007-c | HPS PLAY COMPANY  
ABENTEUERSPIELPLÄTZE

Bruckwirt  
Lembach  
Grundriss